



GELIJKVLOERS

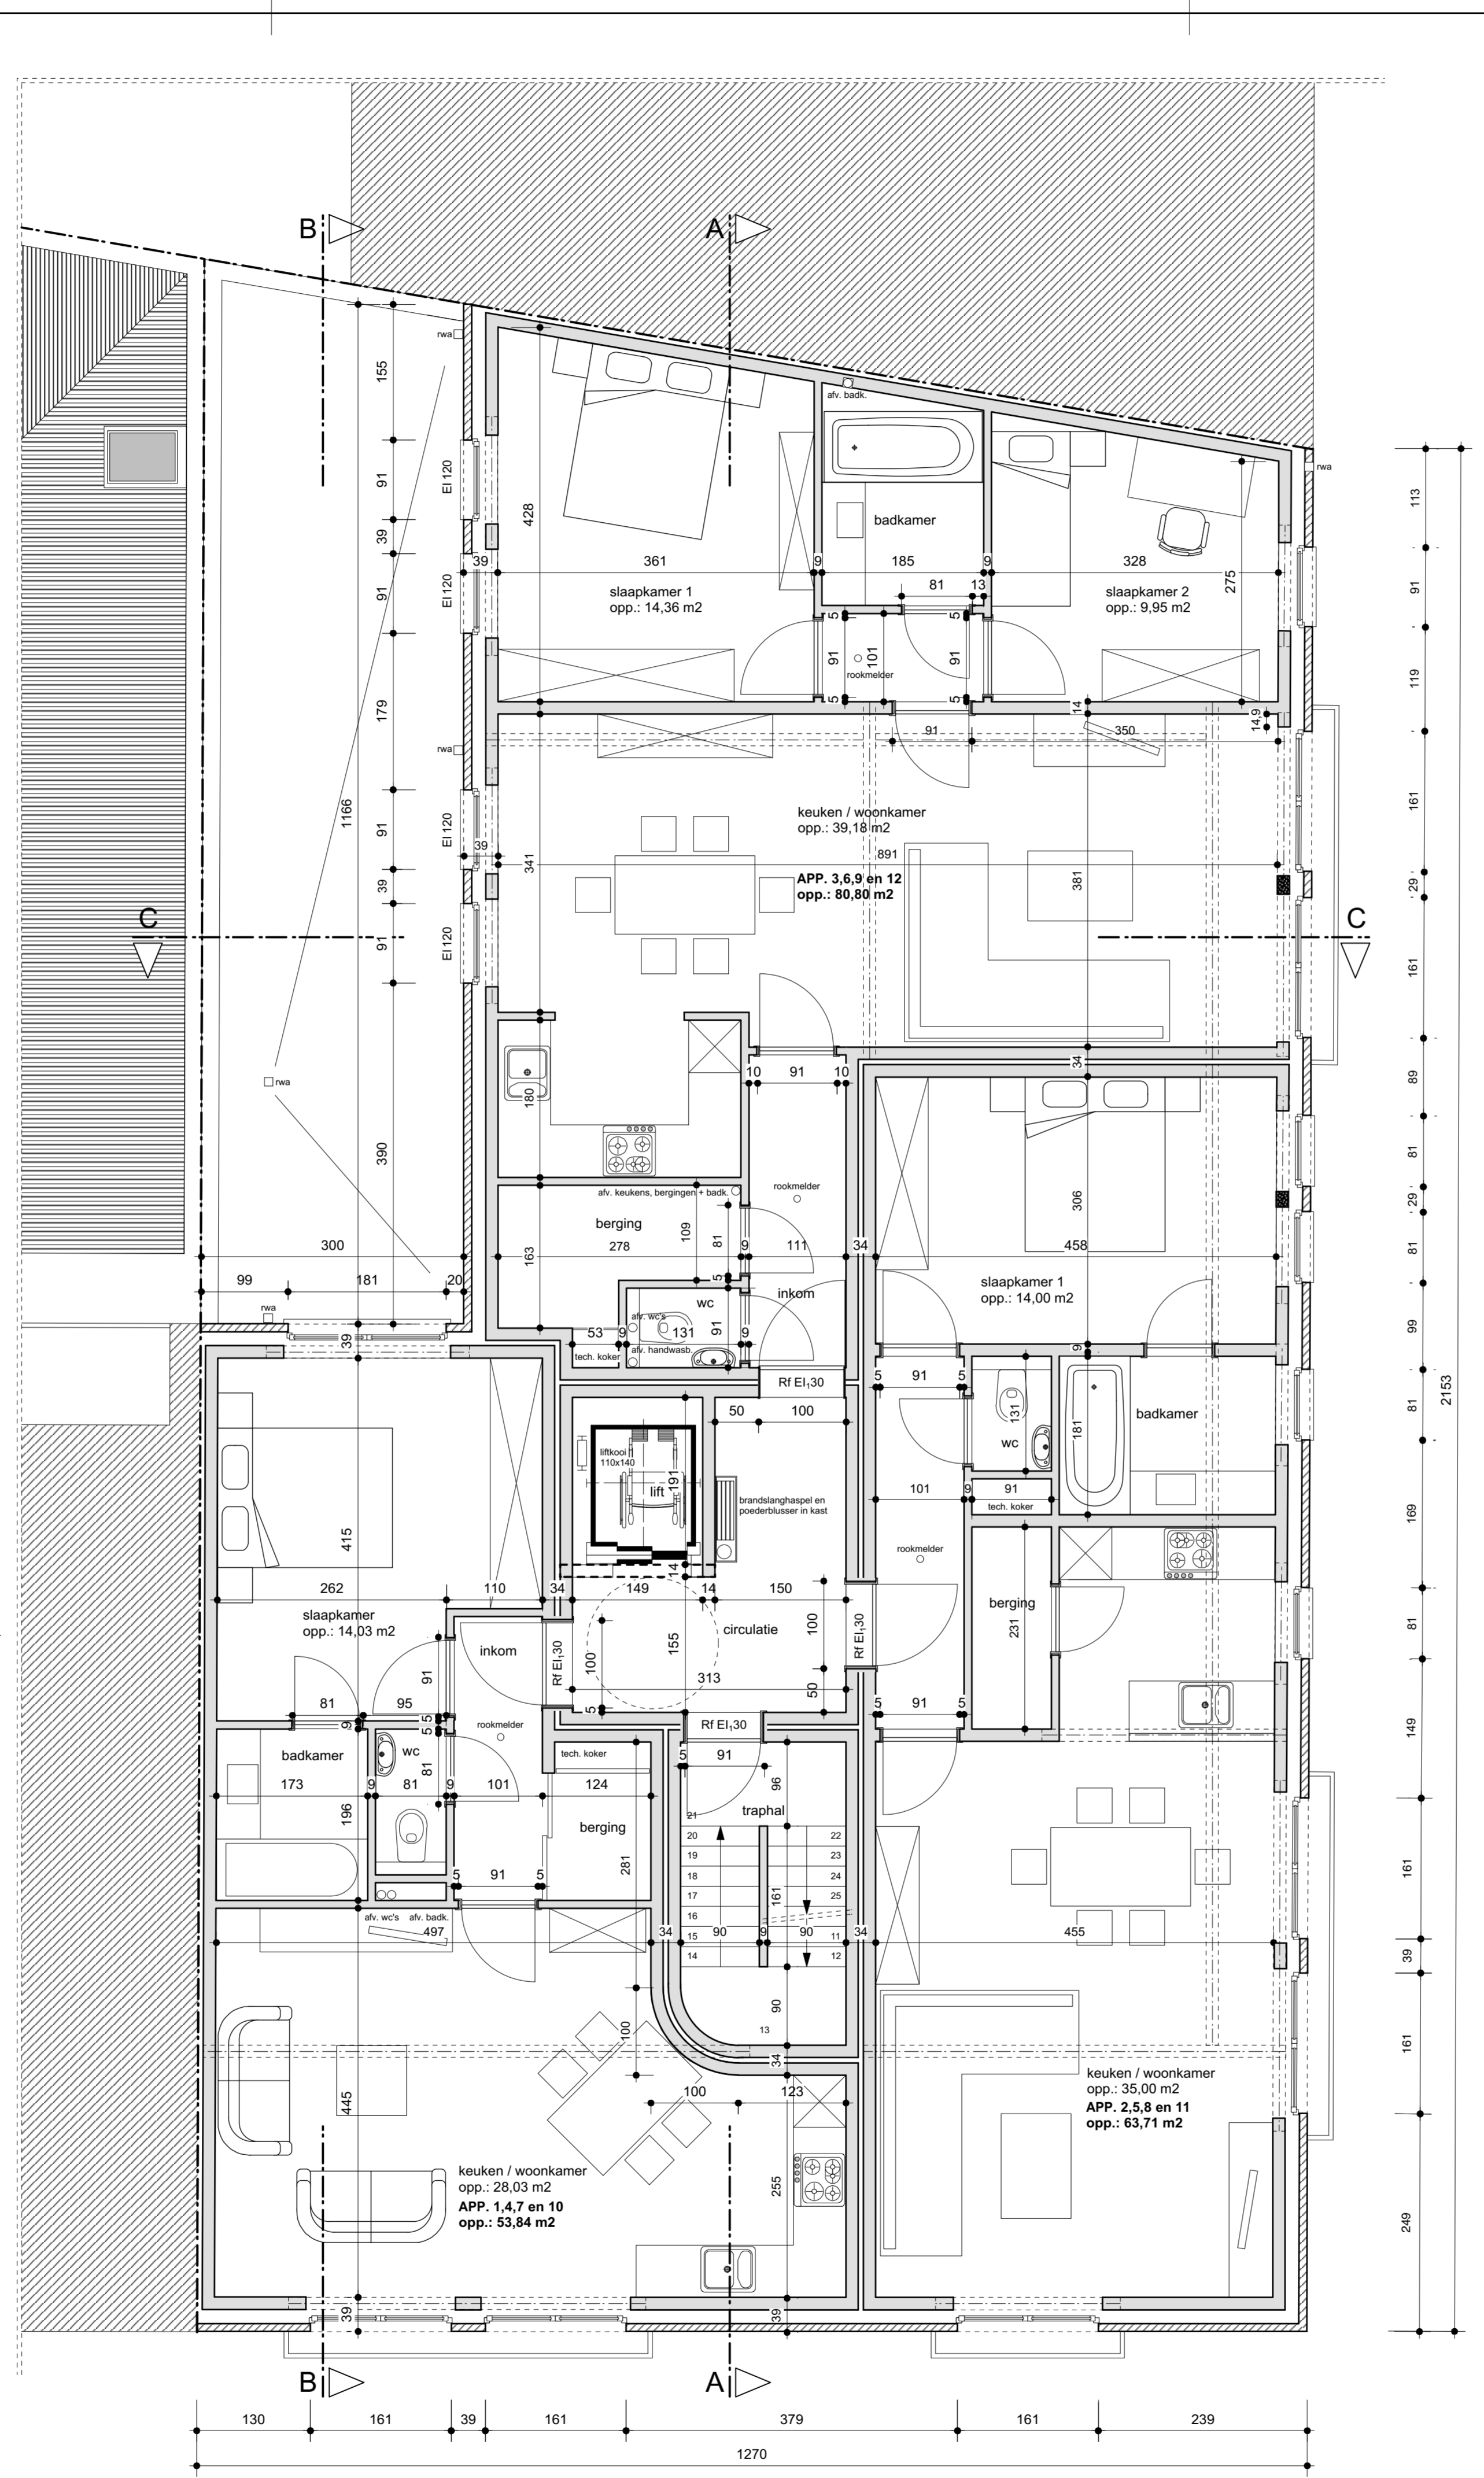

VERDIEPING 1, 2, 3 EN 4

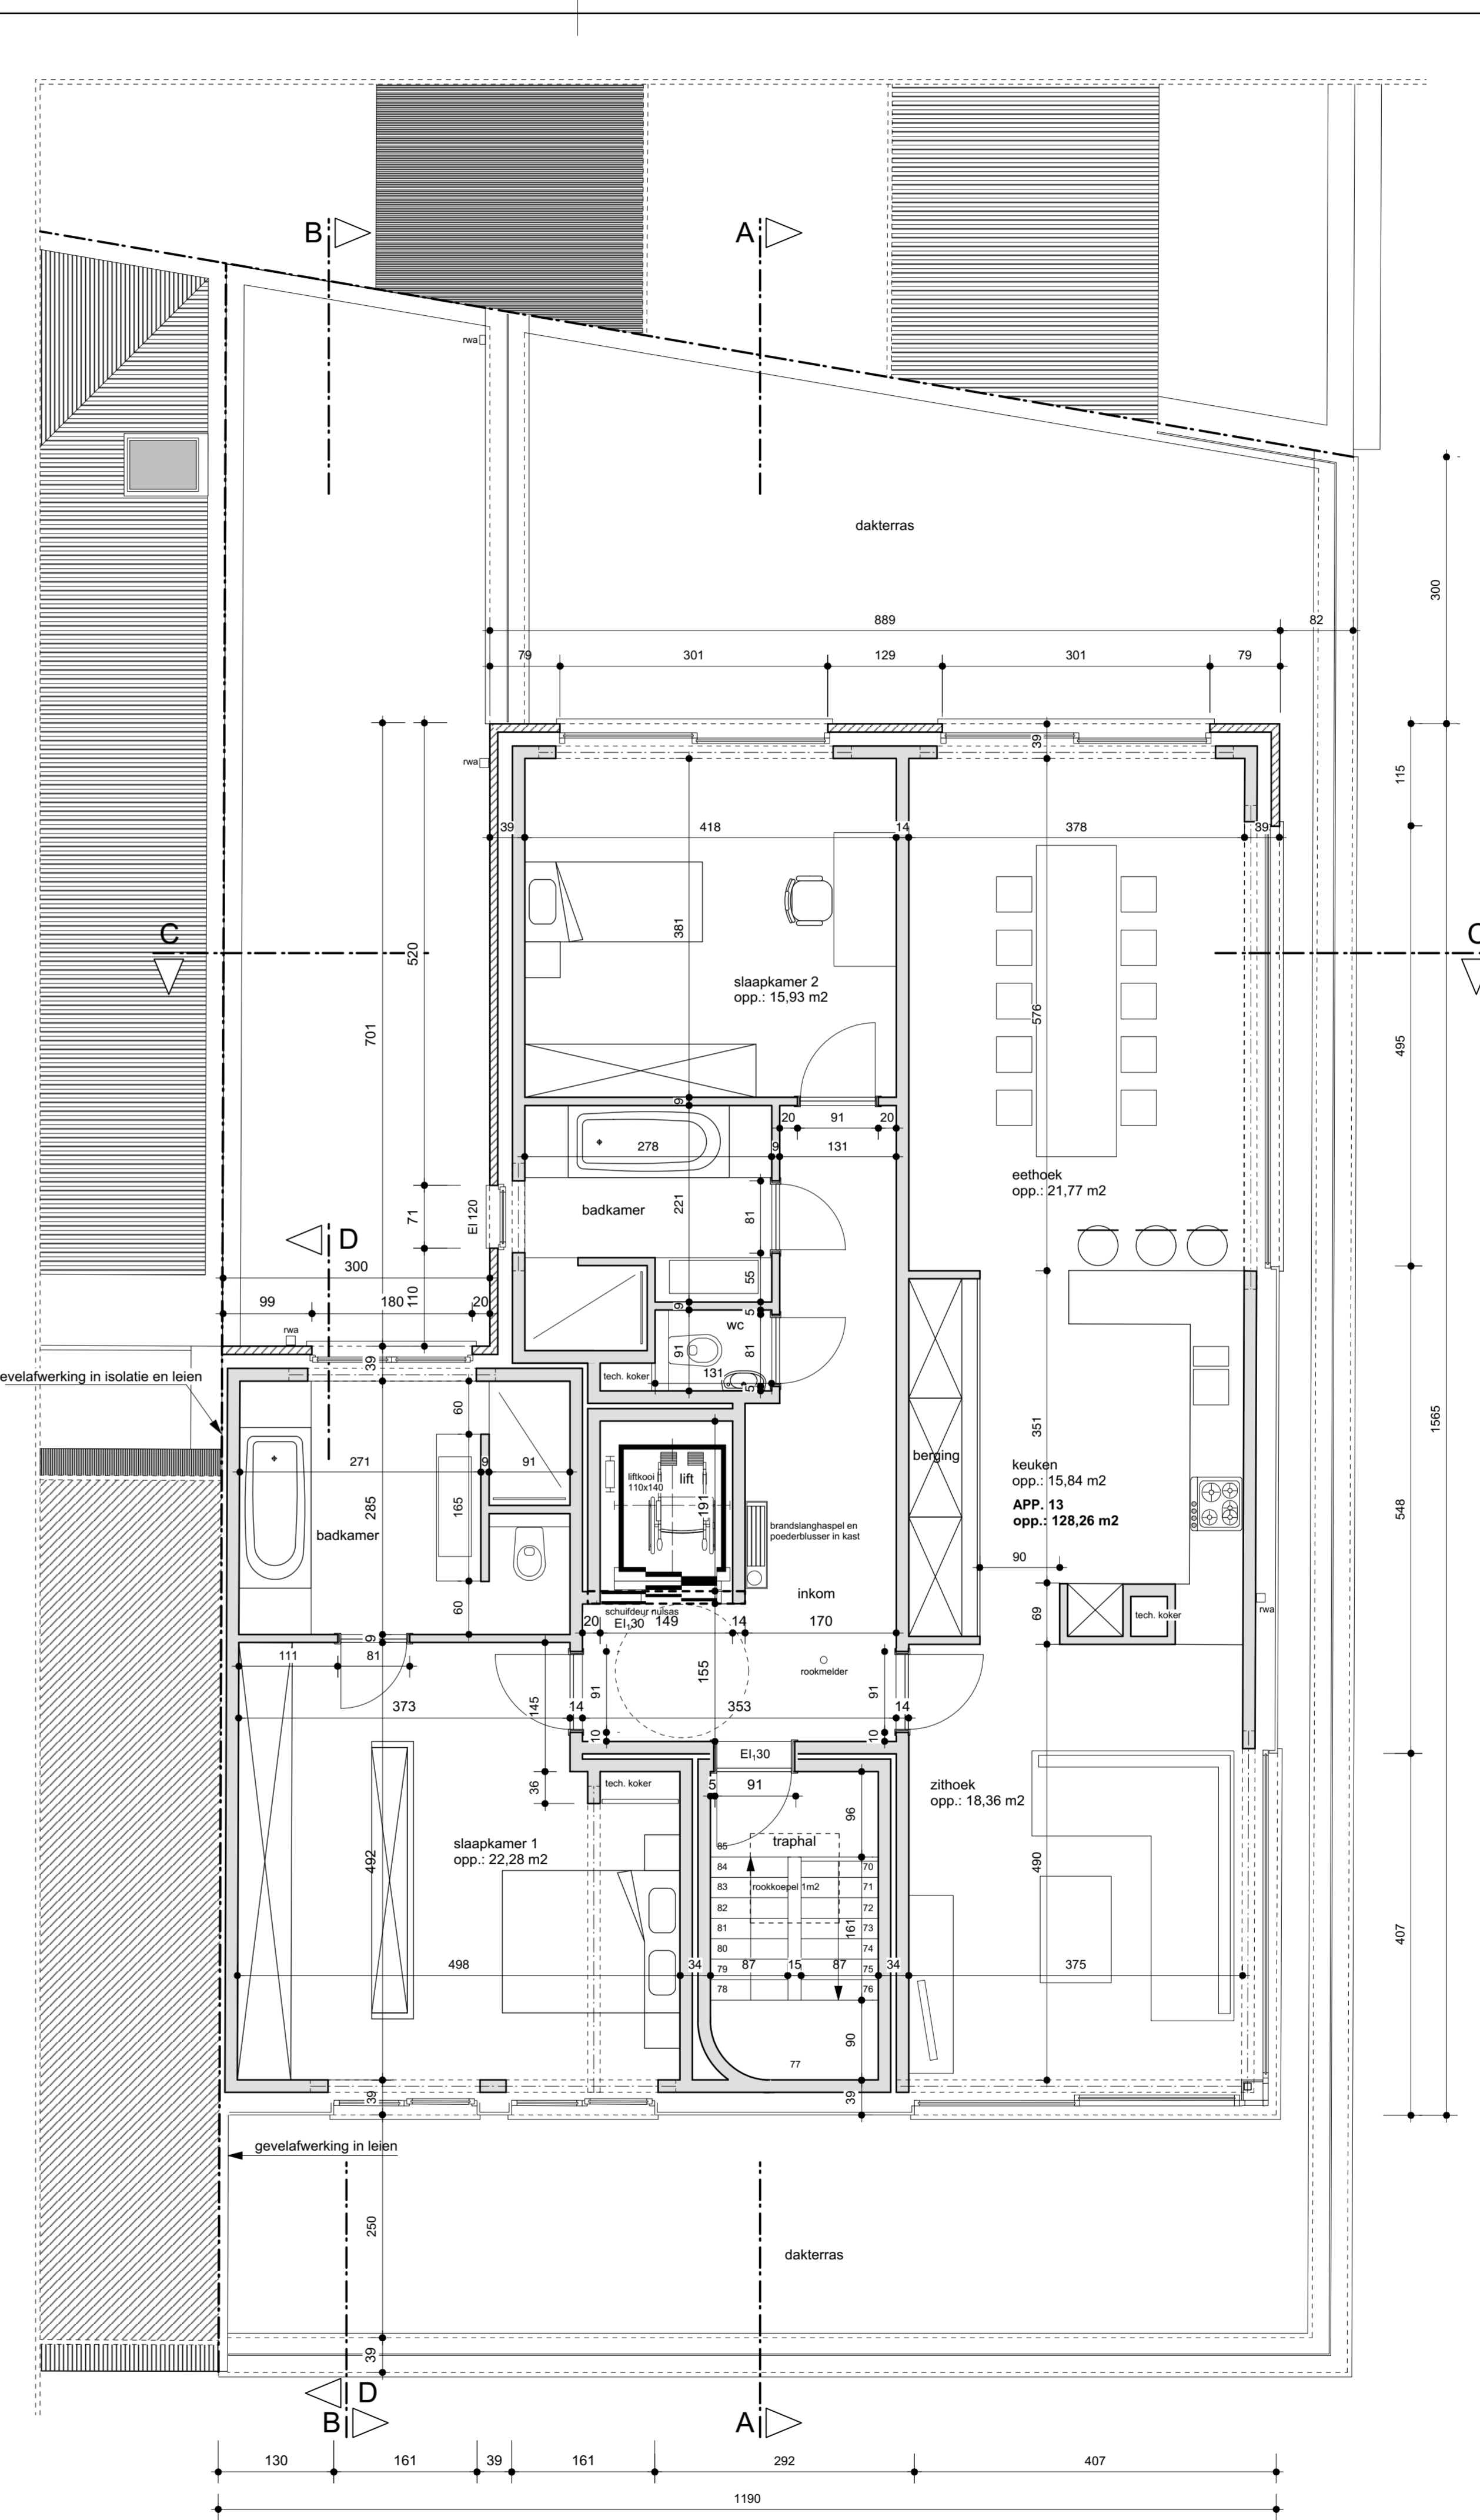


VERDIEPING 5

Brussels Hoofdstedelijk Gewest		GEMEENTE	Brussel
<b>BOUWEN VAN APPARTEMENTSGEBOUW.</b>			
BOUWPLAATS Slachthuislaan 17 1000 Brussel 11e Afd., Sie M, nr.: 2562a/2		OPRICHTGEVER Belle Vue bvba Struikstraat 8A 3460 Assent	
Gelijkvloers Verdiepingsplannen Dakenplan		BLAD	2/6
ARCHITECT ARCHITECTENBUREAU KS bvba arch: Kindermans Jean-Paul Boekhouwerlaan 8 3990 Grimbergen Tel. 01148.68.27 Fax. 01148.12.49		datum	14.12.2016
DATUM 07.09.2017		WILDDING Departement Stedenbouw - Sectie Vergunningen (aansprijking 01.08.2017)	DOOR KB
HANDETEKENINGEN opdrachtgever		architect	

**LEGENDE**

- METSELWERK IN SNELBOUWBLOKKEN
- GEVELMETSELWERK
- GEWAPEND BETON

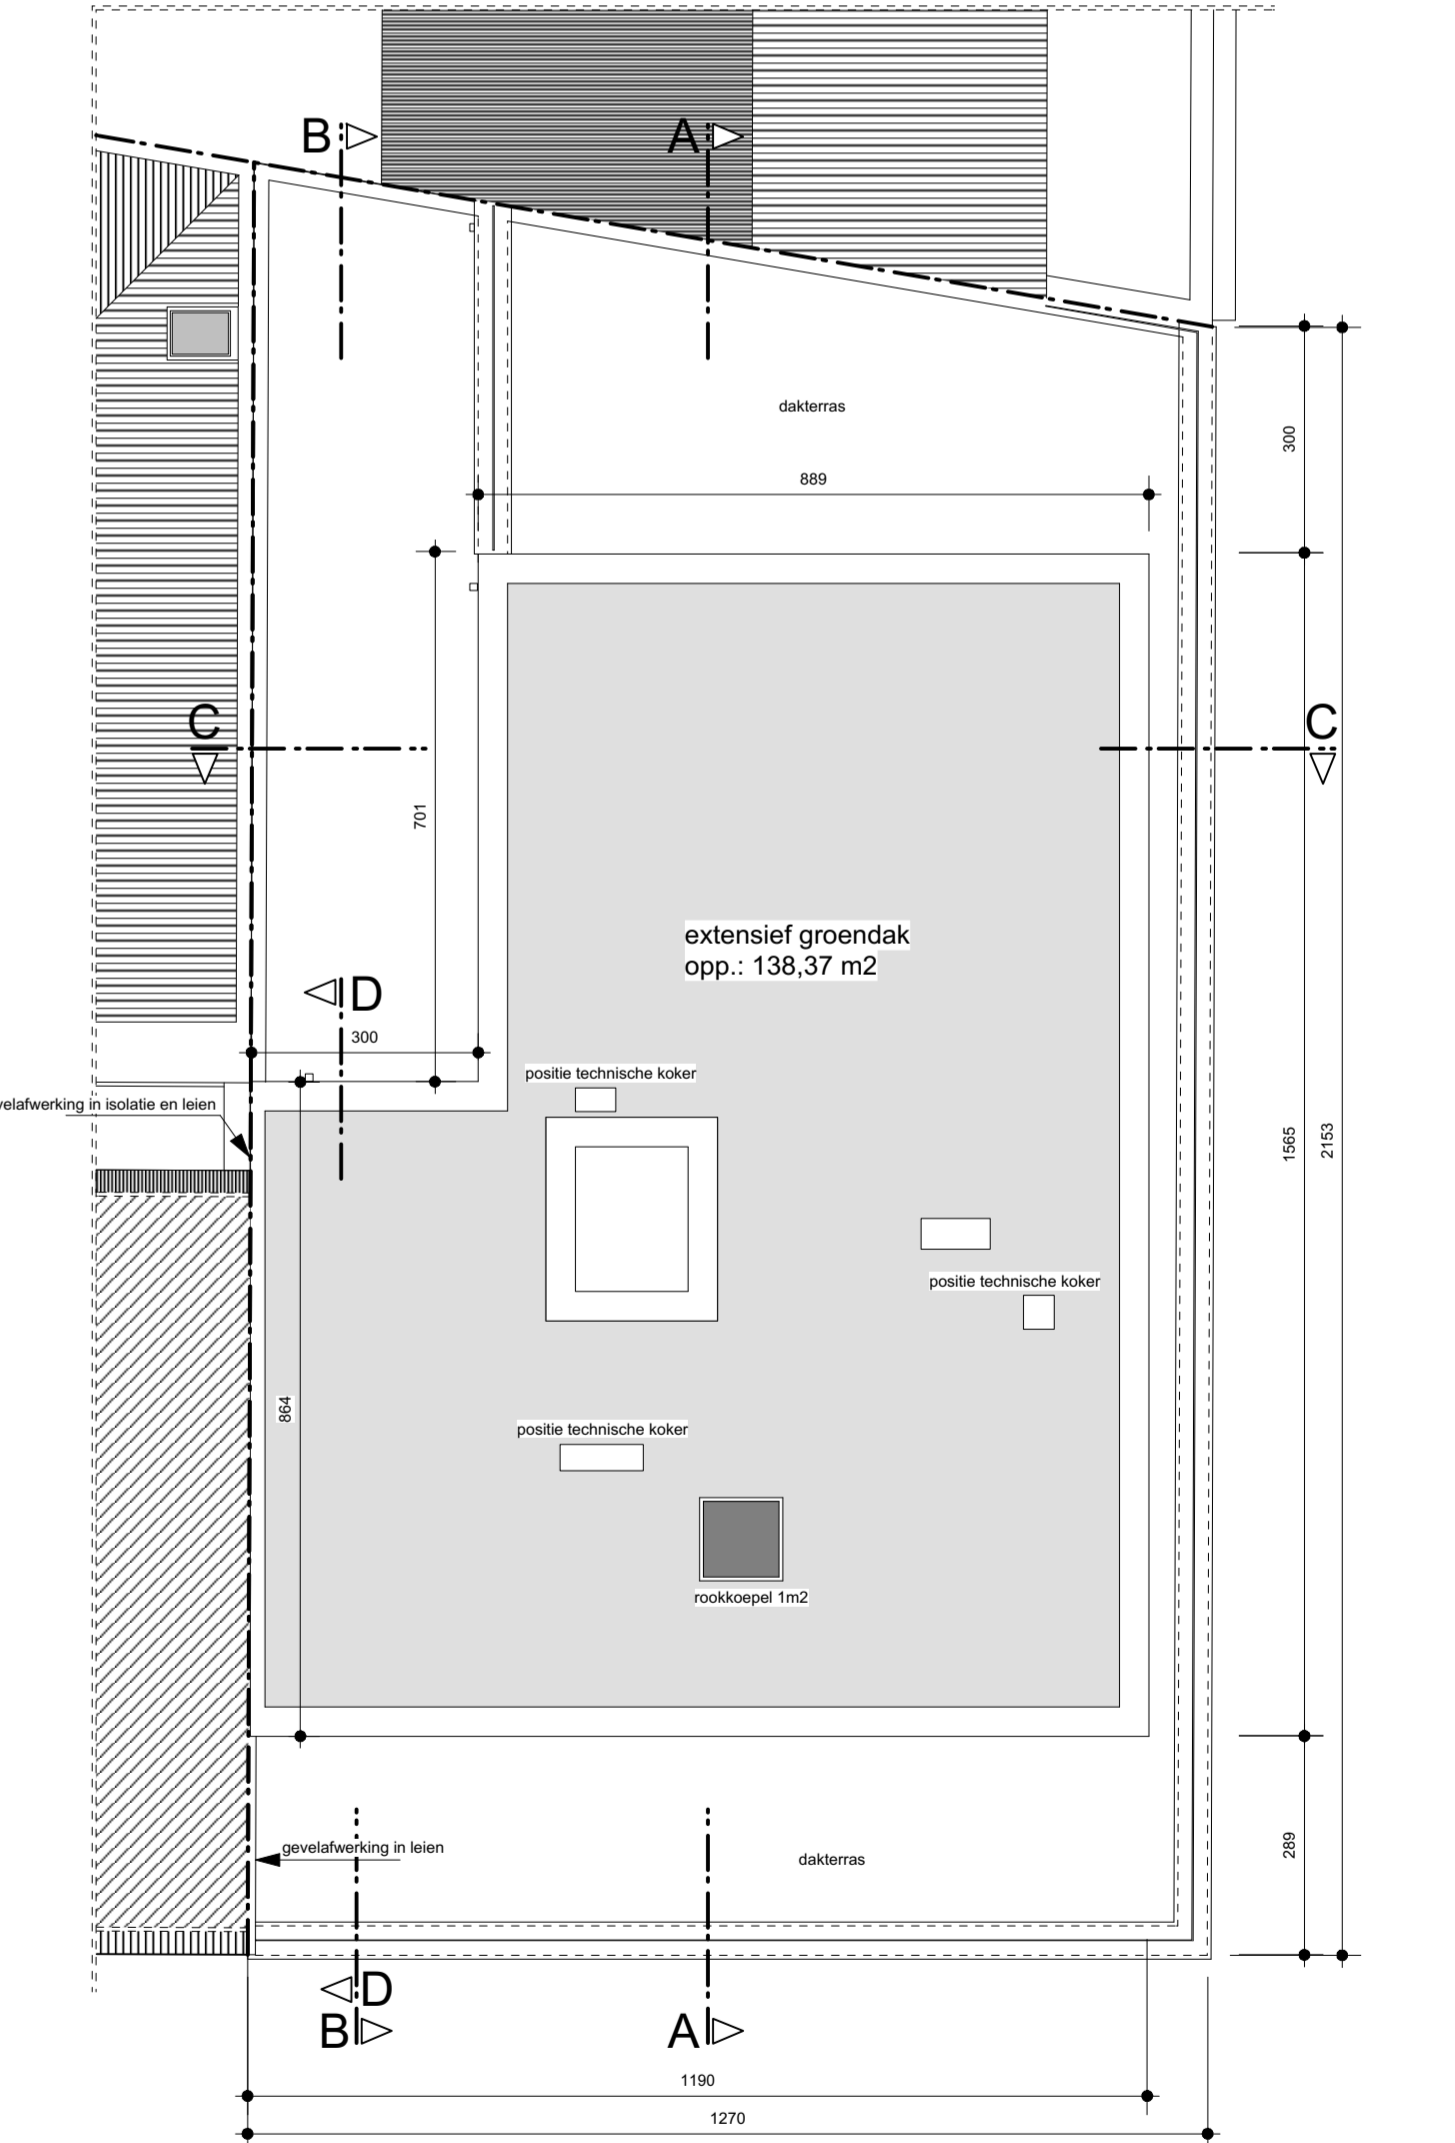

DAKENPLAN